




FACADE ARRIERE
ECHELLE 2CM/M

1. brique DESIMPEL FORUM CROMO M50
2. crépi - ton foncé H= 2.68m (FA)
3. tuile eternit - couleur: brun
4. menuiserie extérieure: RAL 8019
5. goutières: zinc ton naturel
6. plinthe: pierre bleue H = 0.30m (FA)

| | | |
|--------------------------|--|-----|
| Mr & Mme LAÏT | | |
| MODIFICATIONS 11/01/2011 | | |
| 10/05/2011 | | 675 |
| PE 06/09/2011 | | |
| 08/11/2011 | | 10 |
| 21/11/2011 | | |

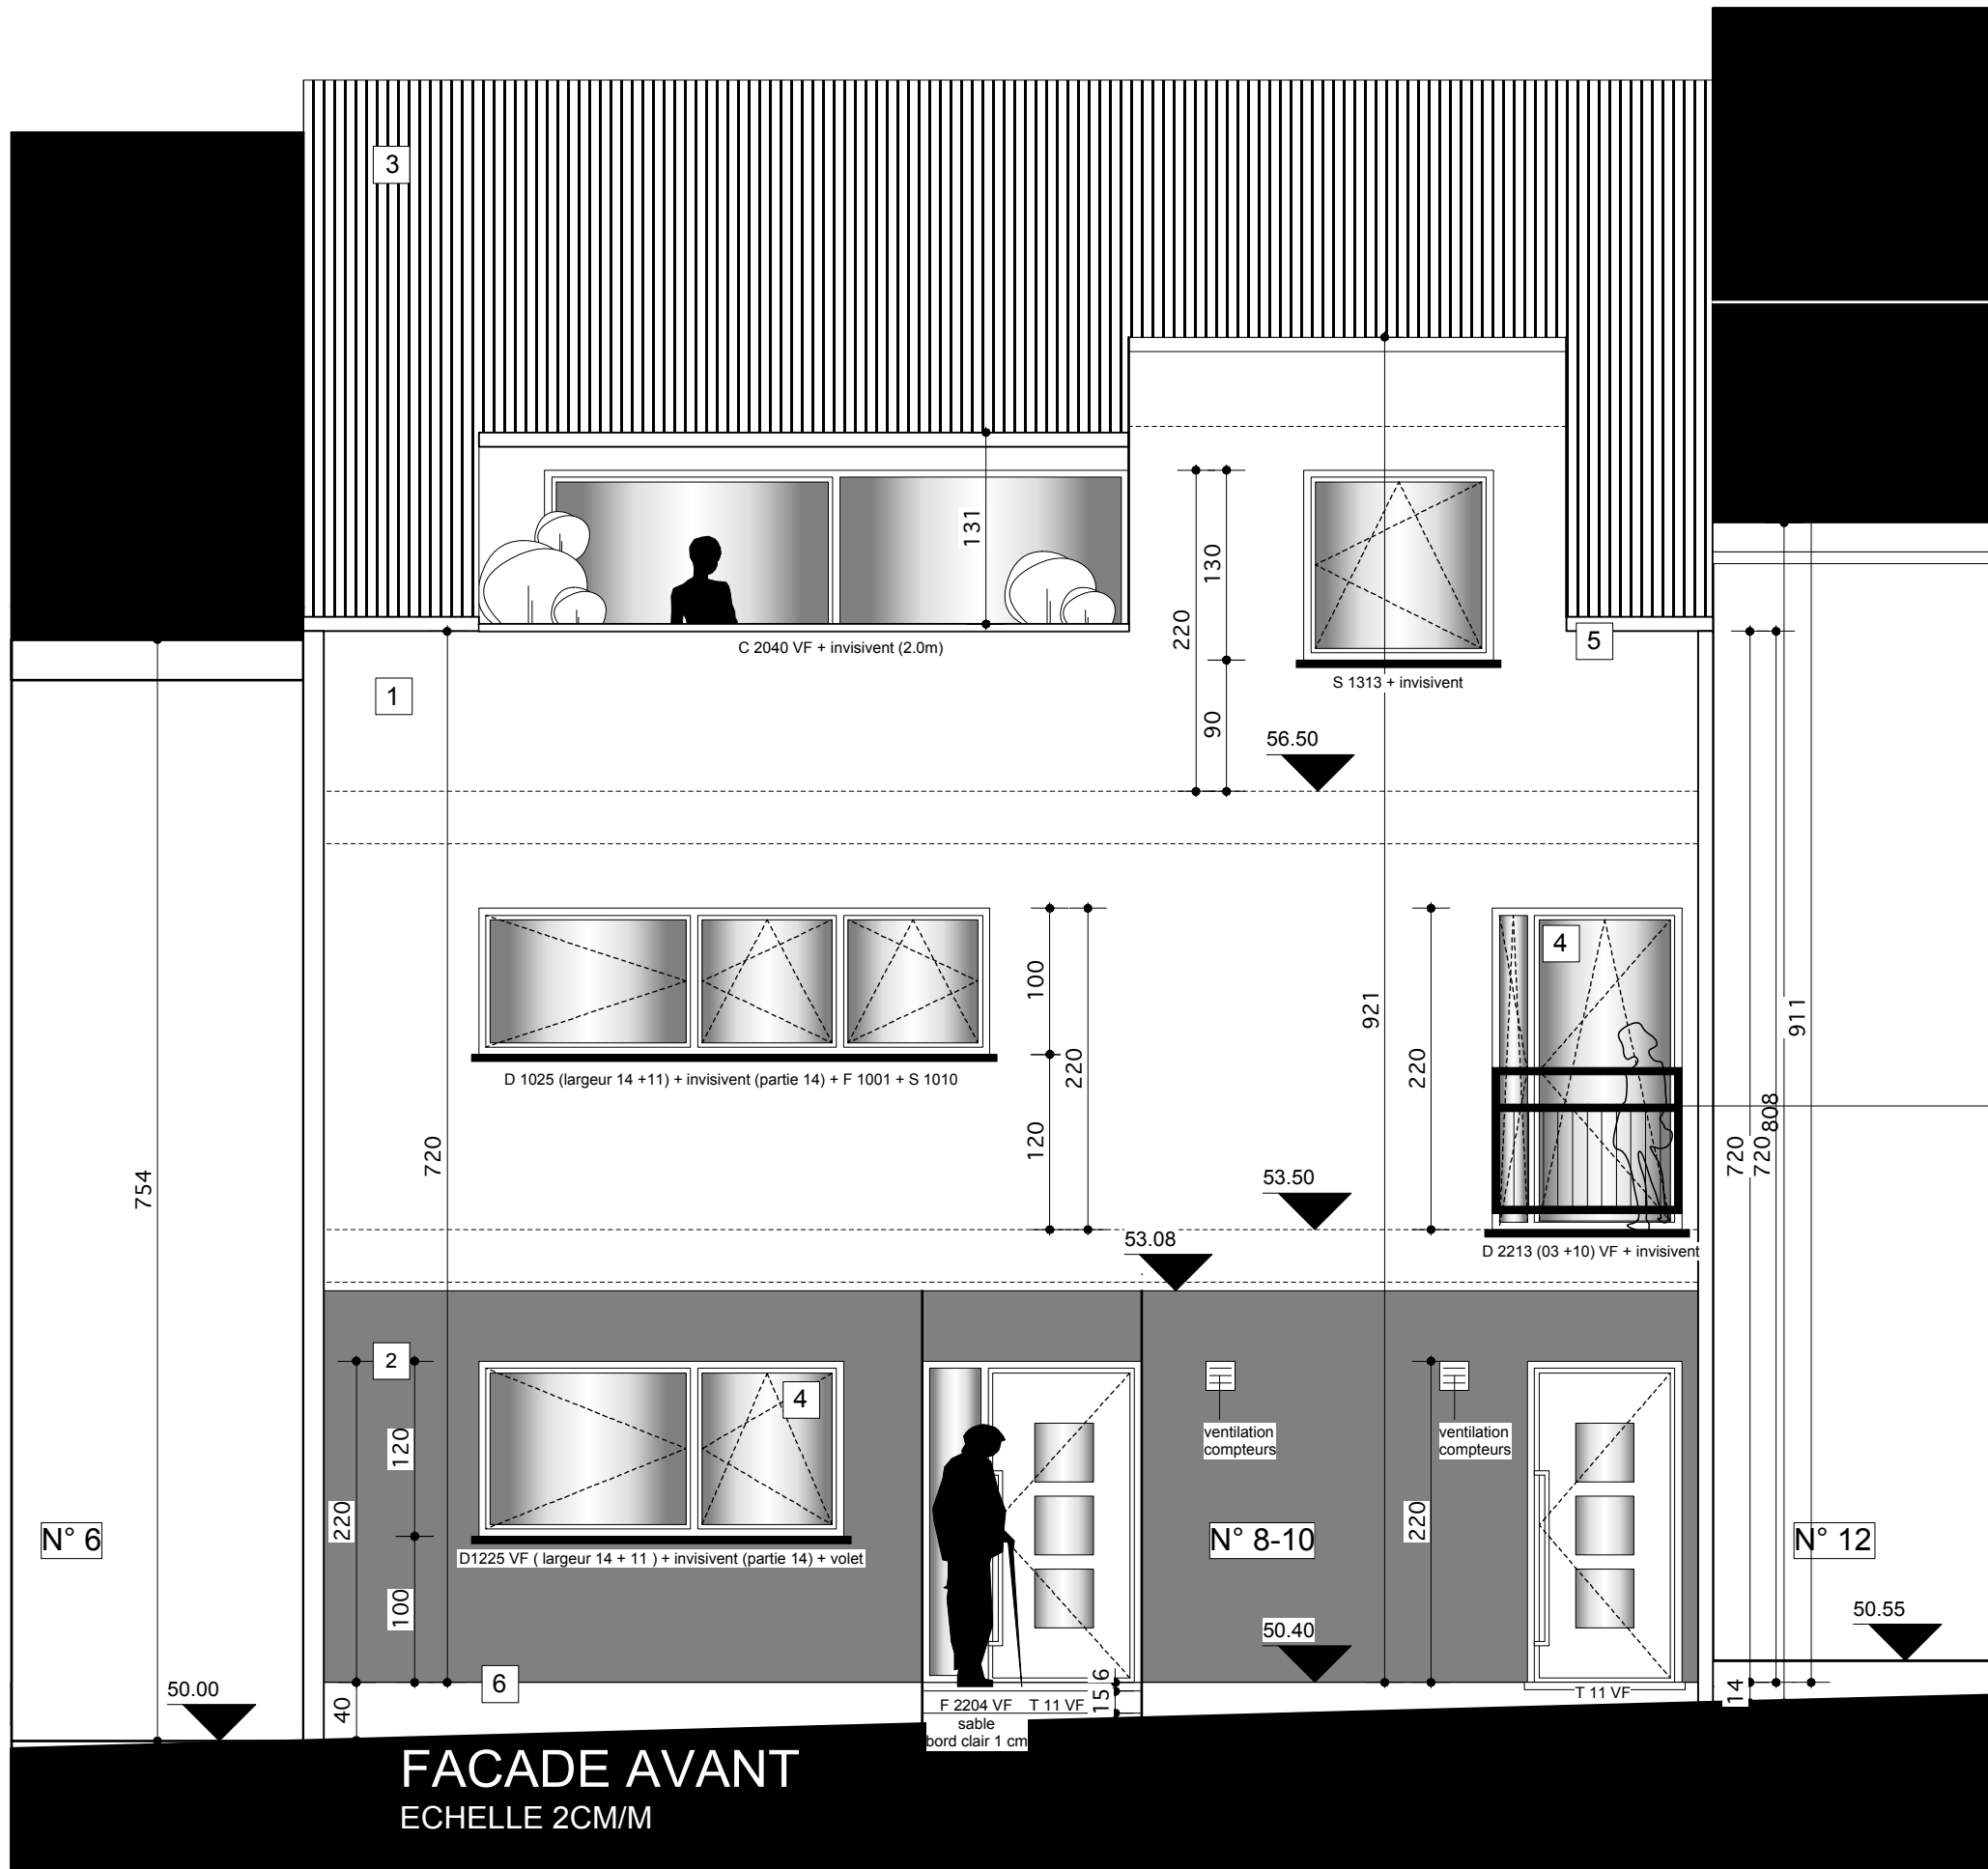

balustrade entre briques !

- 1. brique DESIMPEL FORUM CROMO M50
- 2. crépi - ton foncé H= 2.68m
- 3. tuile eternit - couleur: brun
- 4. menuiserie extérieure: RAL 8019
- 5. goutières: zinc ton naturel
- 6. plinthe: pierre bleue H = 0.30m

FACADE AVANT
ECHELLE 2CM/M

| | |
|--------------------------|-----|
| Mr & Mme LAÏT | |
| MODIFICATIONS 11/01/2011 | |
| 10/05/2011 | 675 |
| PE 06/09/2011 | |
| 08/11/2011 | 9 |
| 21/11/2011 | |